

LEYENDA

ZAL MURCIA

- Terminal Intermodal
- Área Logística
- Área Logística Intermodal
- Protección Ambiental

COMPLEJO AGROALIMENTARIO MEDFOOD

- Parque Industrial Agroalimentario
- Protección Ambiental


SISTEMAS GENERALES

SGV (Sistema General Viario)

- SGVE - Sistema General Viario Exterior (Conexión A-7 - MU-30) y Conexión Variante de Sangonera
- SGVI - Sistema General Viario Interior
- (Viario Indicativo)

SGF (Sistema General Ferroviario)

- Tercer Carril Nonduermas-Sangonera
- Ramal Conexión Terminal Intermodal
- SGA (Sistema General Adscrito Base Aérea)
- Limite de Sector

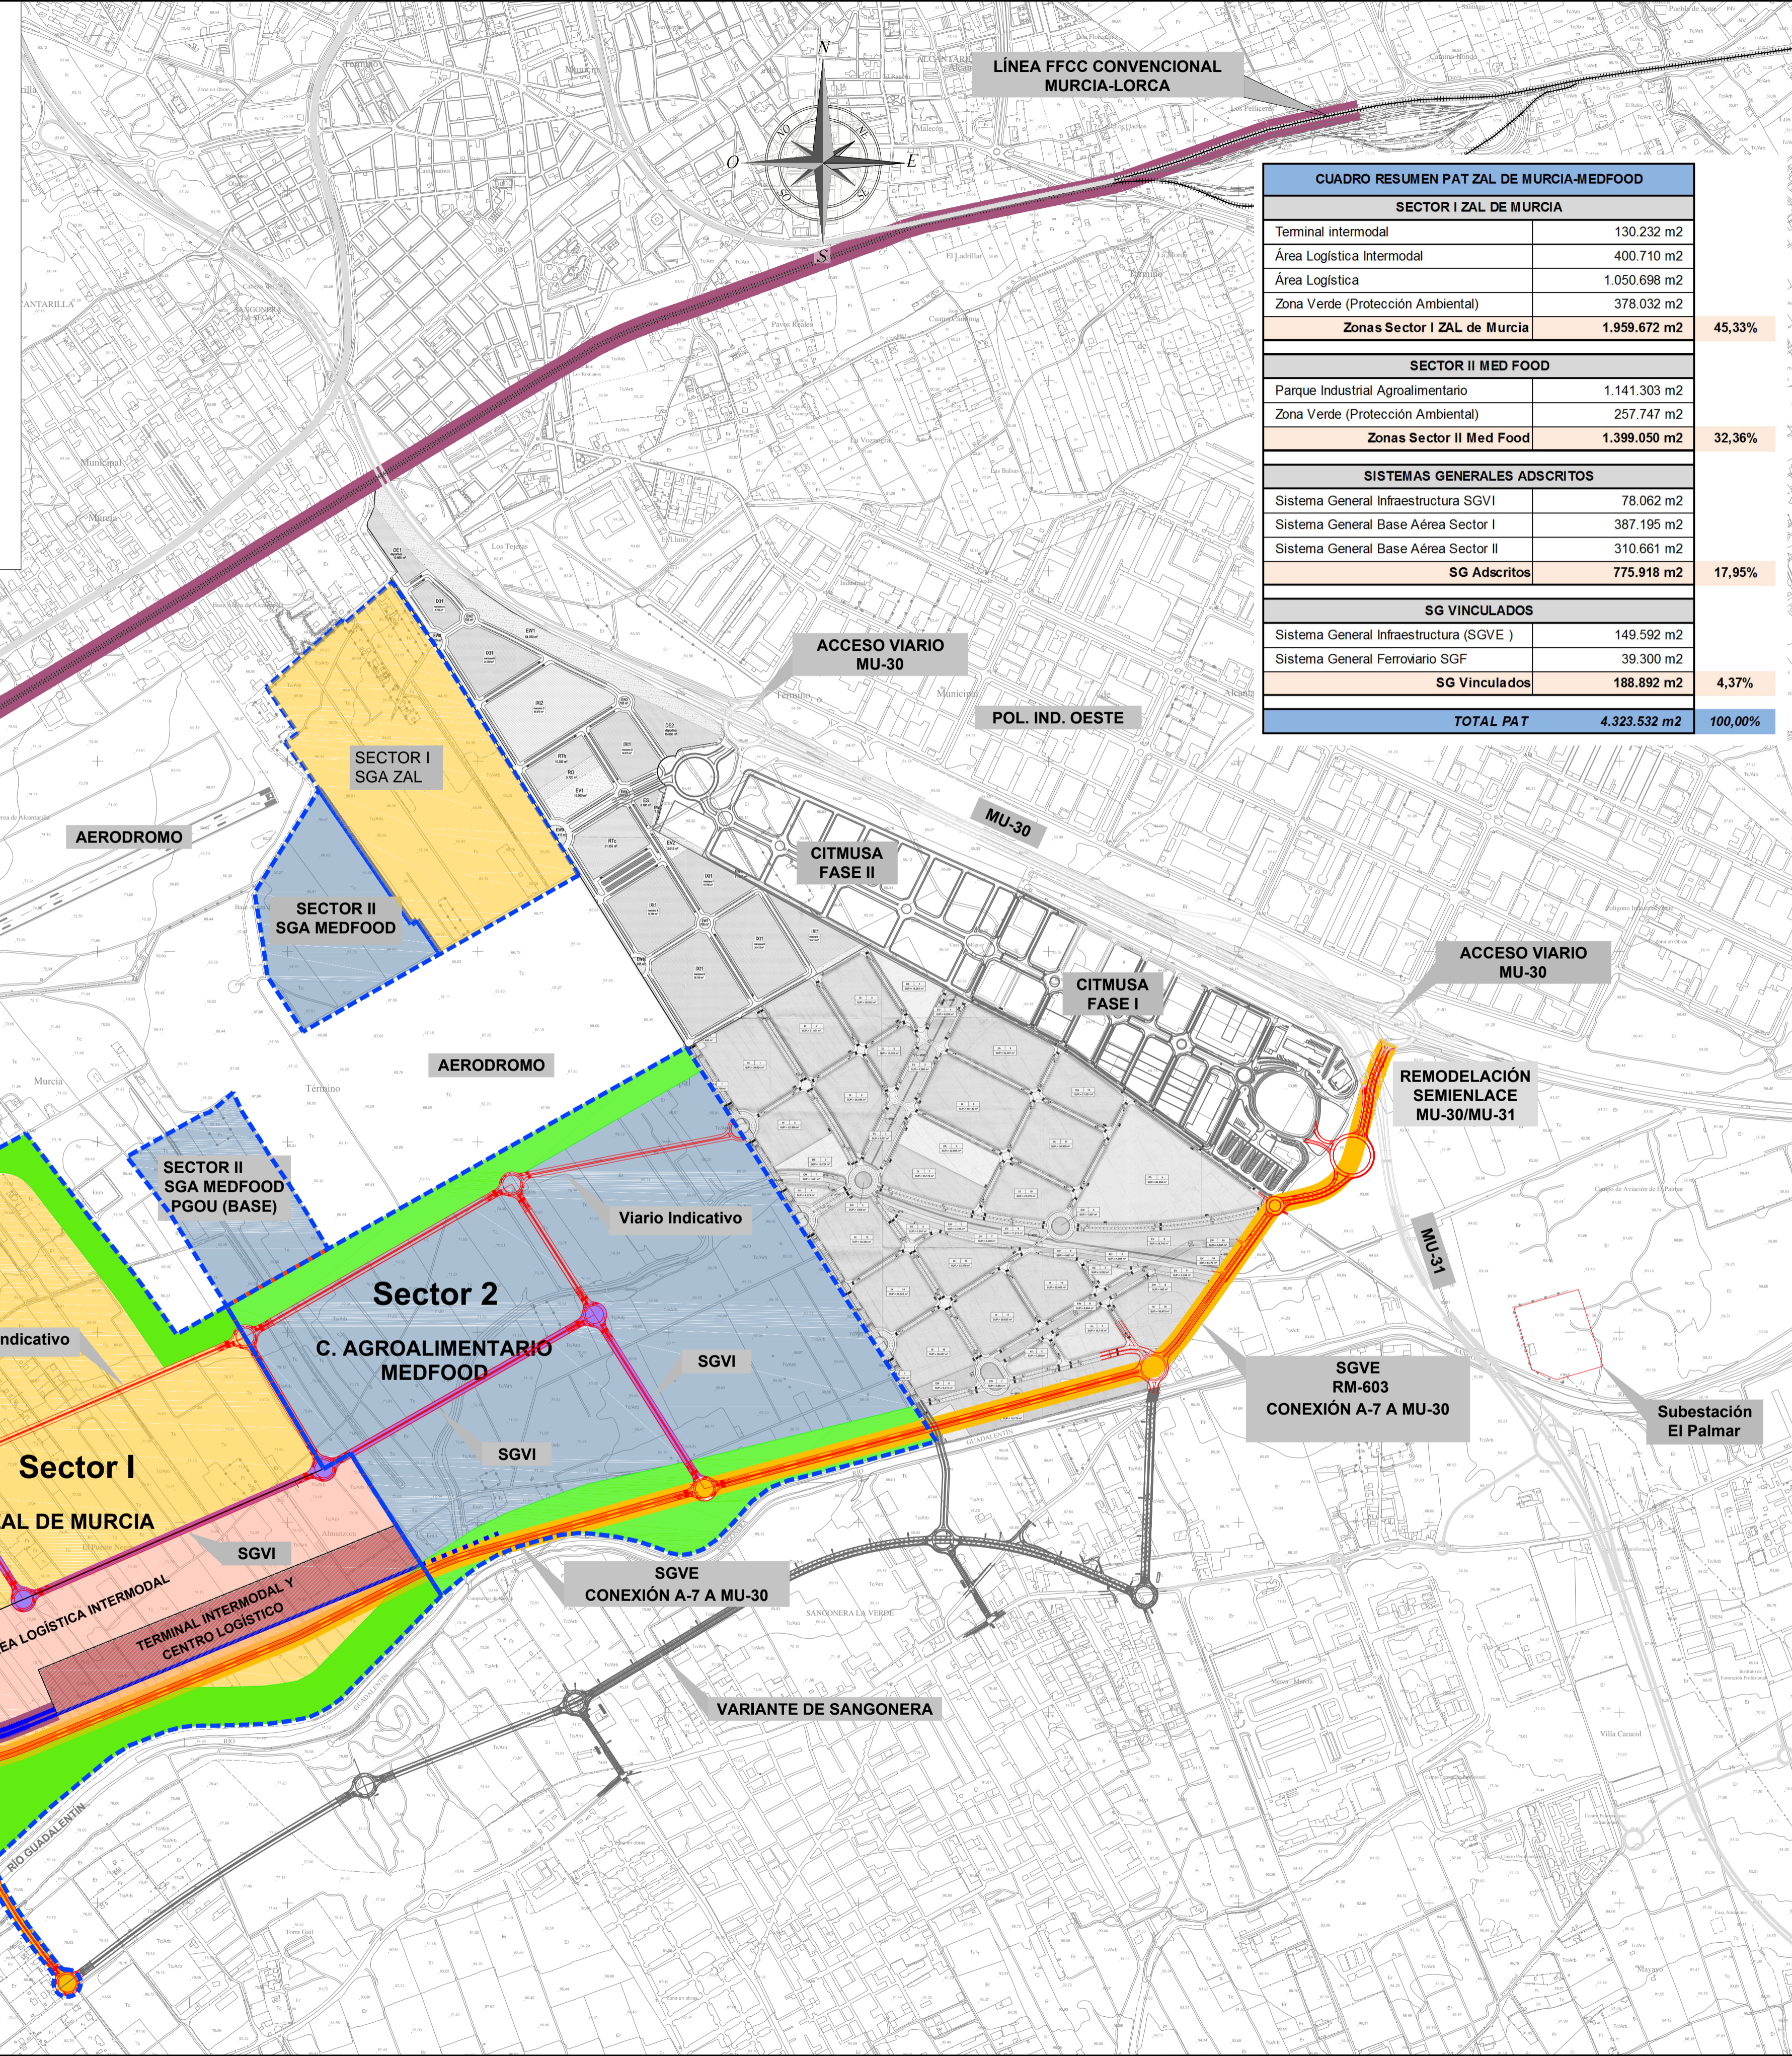

CUADRO RESUMEN PAT ZAL DE MURCIA-MEDFOOD

SECTOR I ZAL DE MURCIA		
Terminal intermodal	130.232 m ²	
Área Logística Intermodal	400.710 m ²	
Área Logística	1.050.698 m ²	
Zona Verde (Protección Ambiental)	378.032 m ²	
Zonas Sector I ZAL de Murcia	1.959.672 m²	45,33%
SECTOR II MED FOOD		
Parque Industrial Agroalimentario	1.141.303 m ²	
Zona Verde (Protección Ambiental)	257.747 m ²	
Zonas Sector II Med Food	1.399.050 m²	32,36%
SISTEMAS GENERALES ADSCRITOS		
Sistema General Infraestructura SGVI	78.062 m ²	
Sistema General Base Aérea Sector I	387.195 m ²	
Sistema General Base Aérea Sector II	310.661 m ²	
SG Adscritos	775.918 m²	17,95%
SG VINCULADOS		
Sistema General Infraestructura (SGVE)	149.592 m ²	
Sistema General Ferroviario SGF	39.300 m ²	
SG Vinculados	188.892 m²	4,37%
TOTAL PAT	4.323.532 m²	100,00%